


giardino d'inverno

progetto da permesso di costruire

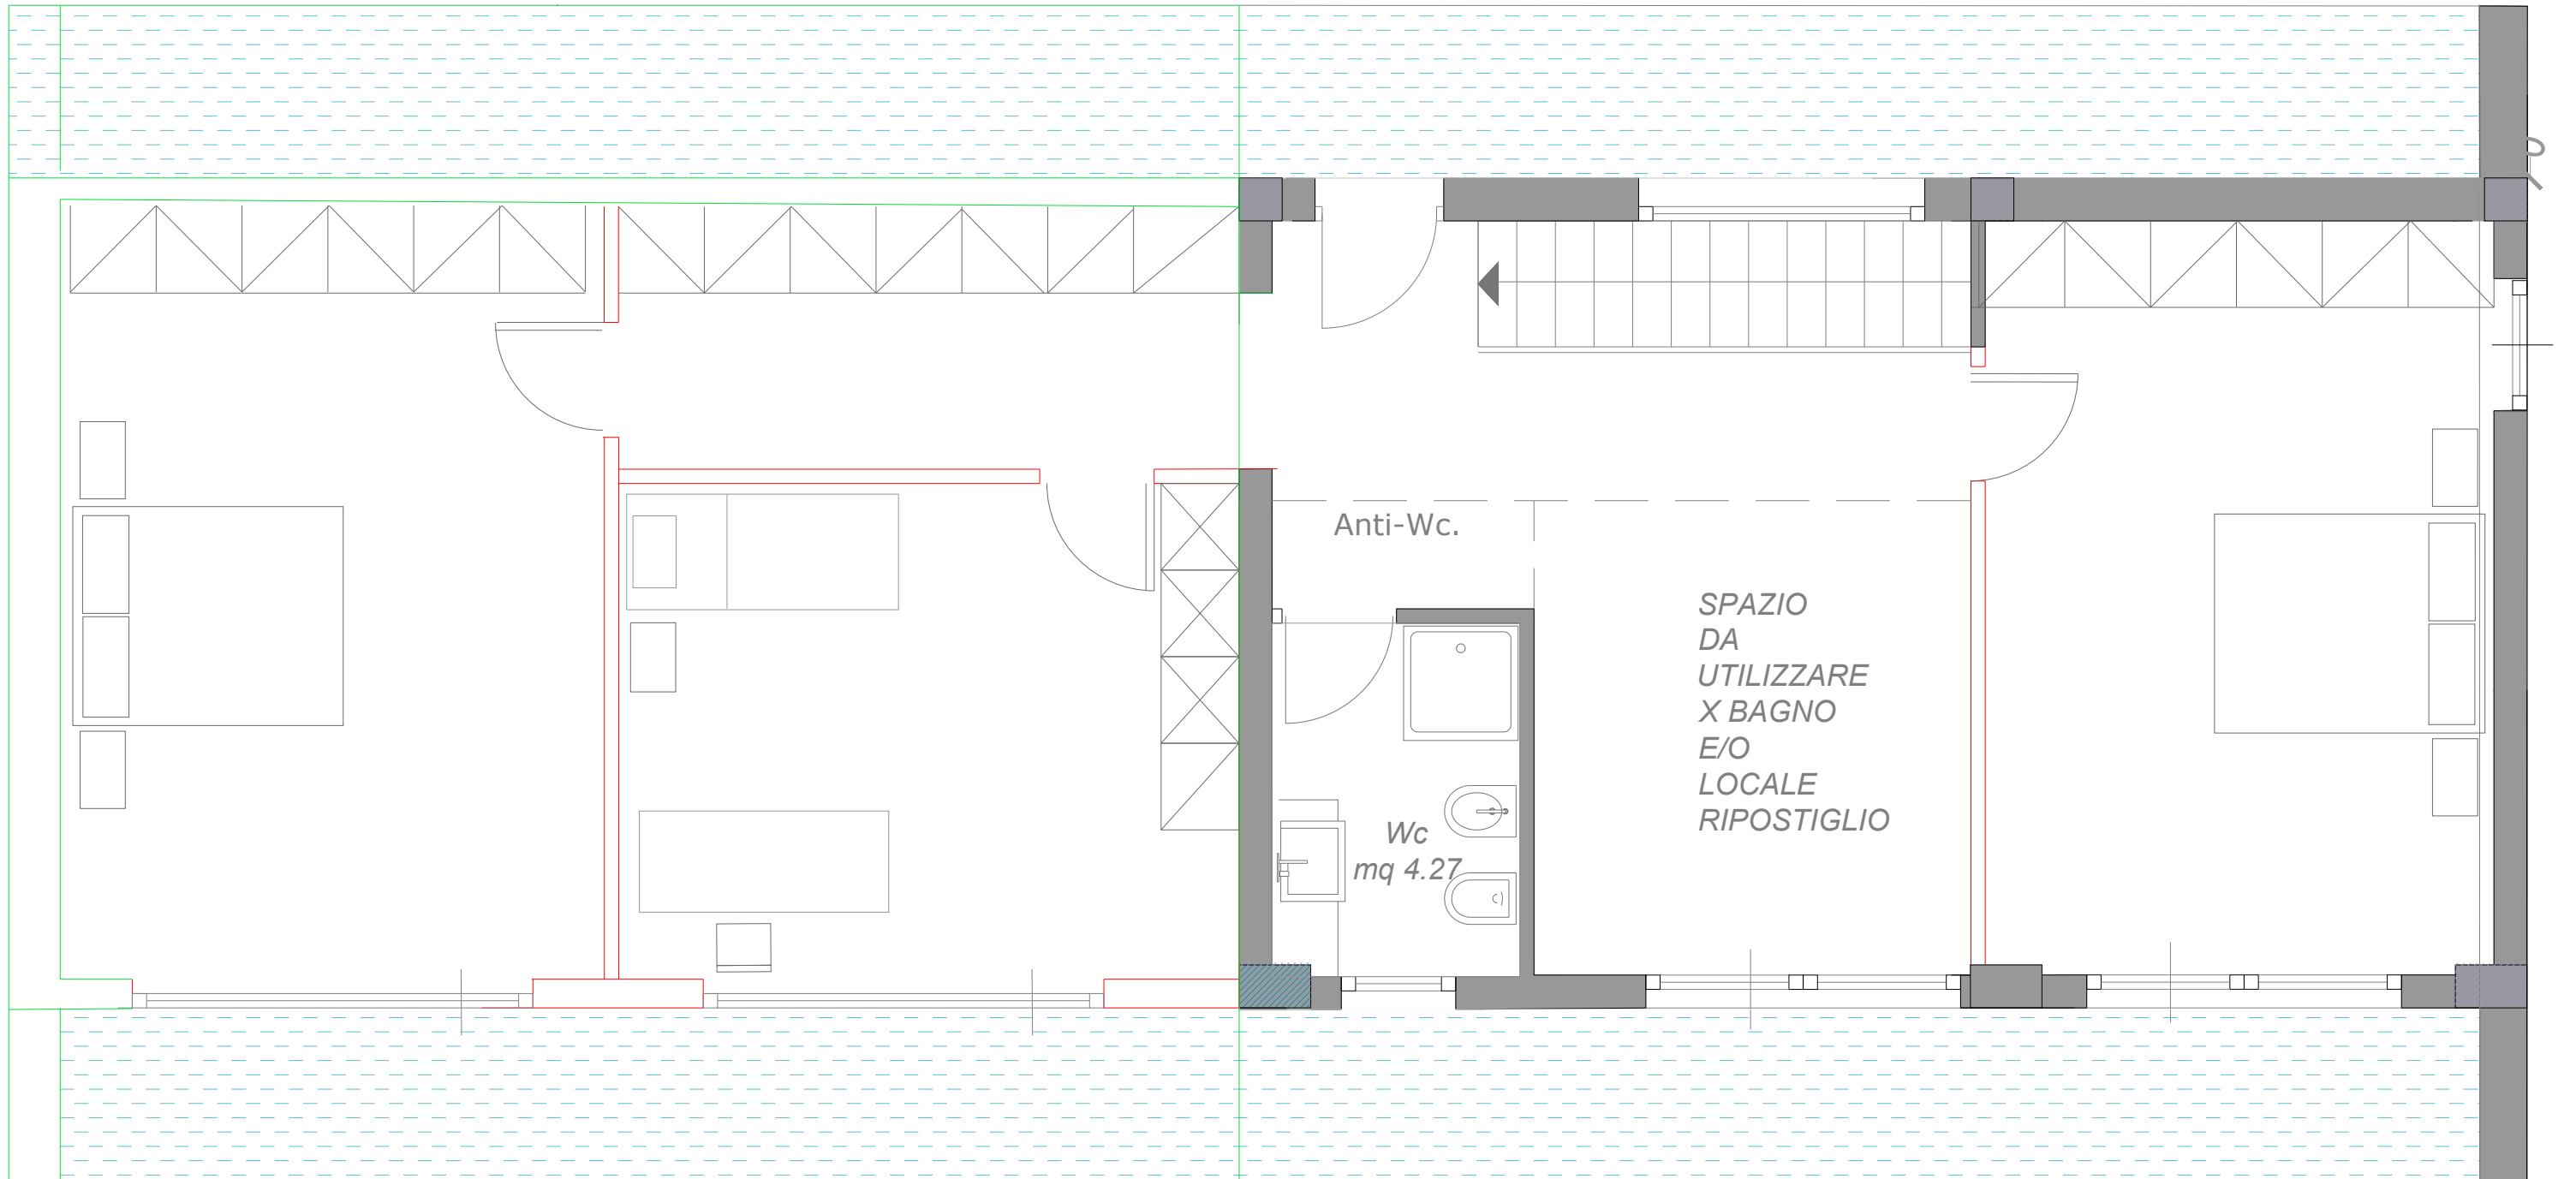

PIANO TERRA